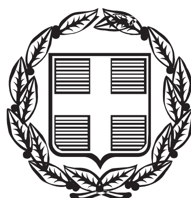


ΕΦΗΜΕΡΙΣ ΤΗΣ ΚΥΒΕΡΝΗΣΕΩΣ

ΤΗΣ ΕΛΛΗΝΙΚΗΣ ΔΗΜΟΚΡΑΤΙΑΣ

ΤΕΥΧΟΣ ΑΝΑΓΚΑΣΤΙΚΩΝ ΑΠΑΛΛΟΤΡΙΩΣΕΩΝ ΚΑΙ ΠΟΛΕΟΔΟΜΙΚΩΝ ΘΕΜΑΤΩΝ **Αρ. Φύλλου 142**

24 Απριλίου 2013

ΠΕΡΙΕΧΟΜΕΝΑ

ΑΠΟΦΑΣΕΙΣ

ΑΠΟΦΑΣΕΙΣ

Αριθμ. 695 (1)

Κατά παρέκκλιση γραμμή δόμησης σύμφωνα με την παρ. 7α του άρθρου 6 του ΠΔ./24-4-85 (ΦΕΚ 181/Δ/3-5-85) σε ιδιοκτησία φερόμενων ιδιοκτητών Μισελέτ Μάριου και Αννέ Λισέ εντός παραλιακού οικισμού Κολυμβαρίου Δήμου Πλατανιά.

Ο ΓΕΝΙΚΟΣ ΓΡΑΜΜΑΤΕΑΣ
ΑΠΟΚΕΝΤΡΩΜΕΝΗΣ ΔΙΟΙΚΗΣΗΣ ΚΡΗΤΗΣ

Λαμβάνοντας υπόψη:

1. Τις διατάξεις της παρ. 3 του άρθρου 283 του Ν. 3852/2010 (ΦΕΚ 87/Α/07-06-2010) «Νέα Αρχιτεκτονική της Αυτοδιοίκησης και της Αποκεντρωμένης Διοίκησης - Πρόγραμμα Καλλικράτης» όπως τροποποιήθηκε και ισχύει.

2. Την Εγκ. 27610/6/21-6-11 του ΥΠΕΚΑ όπως τροποποιήθηκε και ισχύει.

3. Το άρθρο 6§ 7α του Π.Δ. 24-04-1985 (ΦΕΚ 181/Δ/1985) όπως τροποποιήθηκε και ισχύει.

4. Το με αρ. ΦΕΚ 158/Δ/27-2-87 στο οποίο δημοσιεύτηκε η απόφαση Νομάρχη Χανίων περί καθορισμού ορίων όρων και περιορισμών δόμησης για το Κολυμβάρι.

5. Το με αρ. ΦΕΚ 285/Δ/18-12-74 στο οποίο δημοσιεύτηκε η απόφαση Νομάρχη Χανίων περί καθορισμού αιγιαλού και παραλίας.

6. Την από 18-1-2013 τεχνική έκθεση καθώς και το διάγραμμα κλ. 1:500 με αρ. σχ. Τ-01 Φεβρουάριος 2012 του διπλωματούχου πολιτικού μηχανικού Ξηρουχάκη Γεώργιου, το οποίο επί της ουσίας αποτελεί το διάγραμμα καθορισμού αιγιαλού και παραλίας, με σημειωμένη τη θέση της ιδιοκτησίας.

7. Το με α.π. 136/29-01-2013 διαβιβαστικό έγγραφο της Δ/νσης Περ/ντος και Χωρικού Σχεδιασμού Απ/νης Δ/σης Κρήτης με συνημμένη εισήγηση για το θέμα.

8. Την ομόφωνη θετική γνωμοδότηση του ΣΥ.ΠΟ.Θ.Α. της Περιφερειακής Ενότητας Χανίων απόσπασμα πρακτικού 1/2013, θέμα 5ο), αποφασίζει:


1. Την έγκριση παρέκκλισης γραμμής δόμησης υπό στοιχεία Α-Β-Γ-Δ όπως σημειώνεται στο διάγραμμα Τ-01 σύμφωνα με το άρθρο 6§ 7α του Π.Δ. 24-04-1985 (ΦΕΚ 181/Δ/1985) σε ιδιοκτησία φερόμενων ιδιοκτητών Μισελέτ Μάριου και Αννέ Λισέ εντός οικισμού Κολυμβαρίου Δήμου Πλατανιά ούτως ώστε να ταυτιστεί με τη γραμμή παραλίας και όχι εντός της ζώνης παραλίας.


Η ισχύς της απόφασης αυτής αρχίζει από τη δημοσίευσή της στην Εφημερίδα της Κυβερνήσεως.

Η απόφαση αυτή να δημοσιευθεί στην Εφημερίδα της Κυβερνήσεως.

Ηράκλειο, 29 Μαρτίου 2013

Ο Γενικός Γραμματέας
Αποκεντρωμένης Διοίκησης
ΓΕΩΡΓΙΟΣ ΔΕΙΚΤΑΚΗΣ

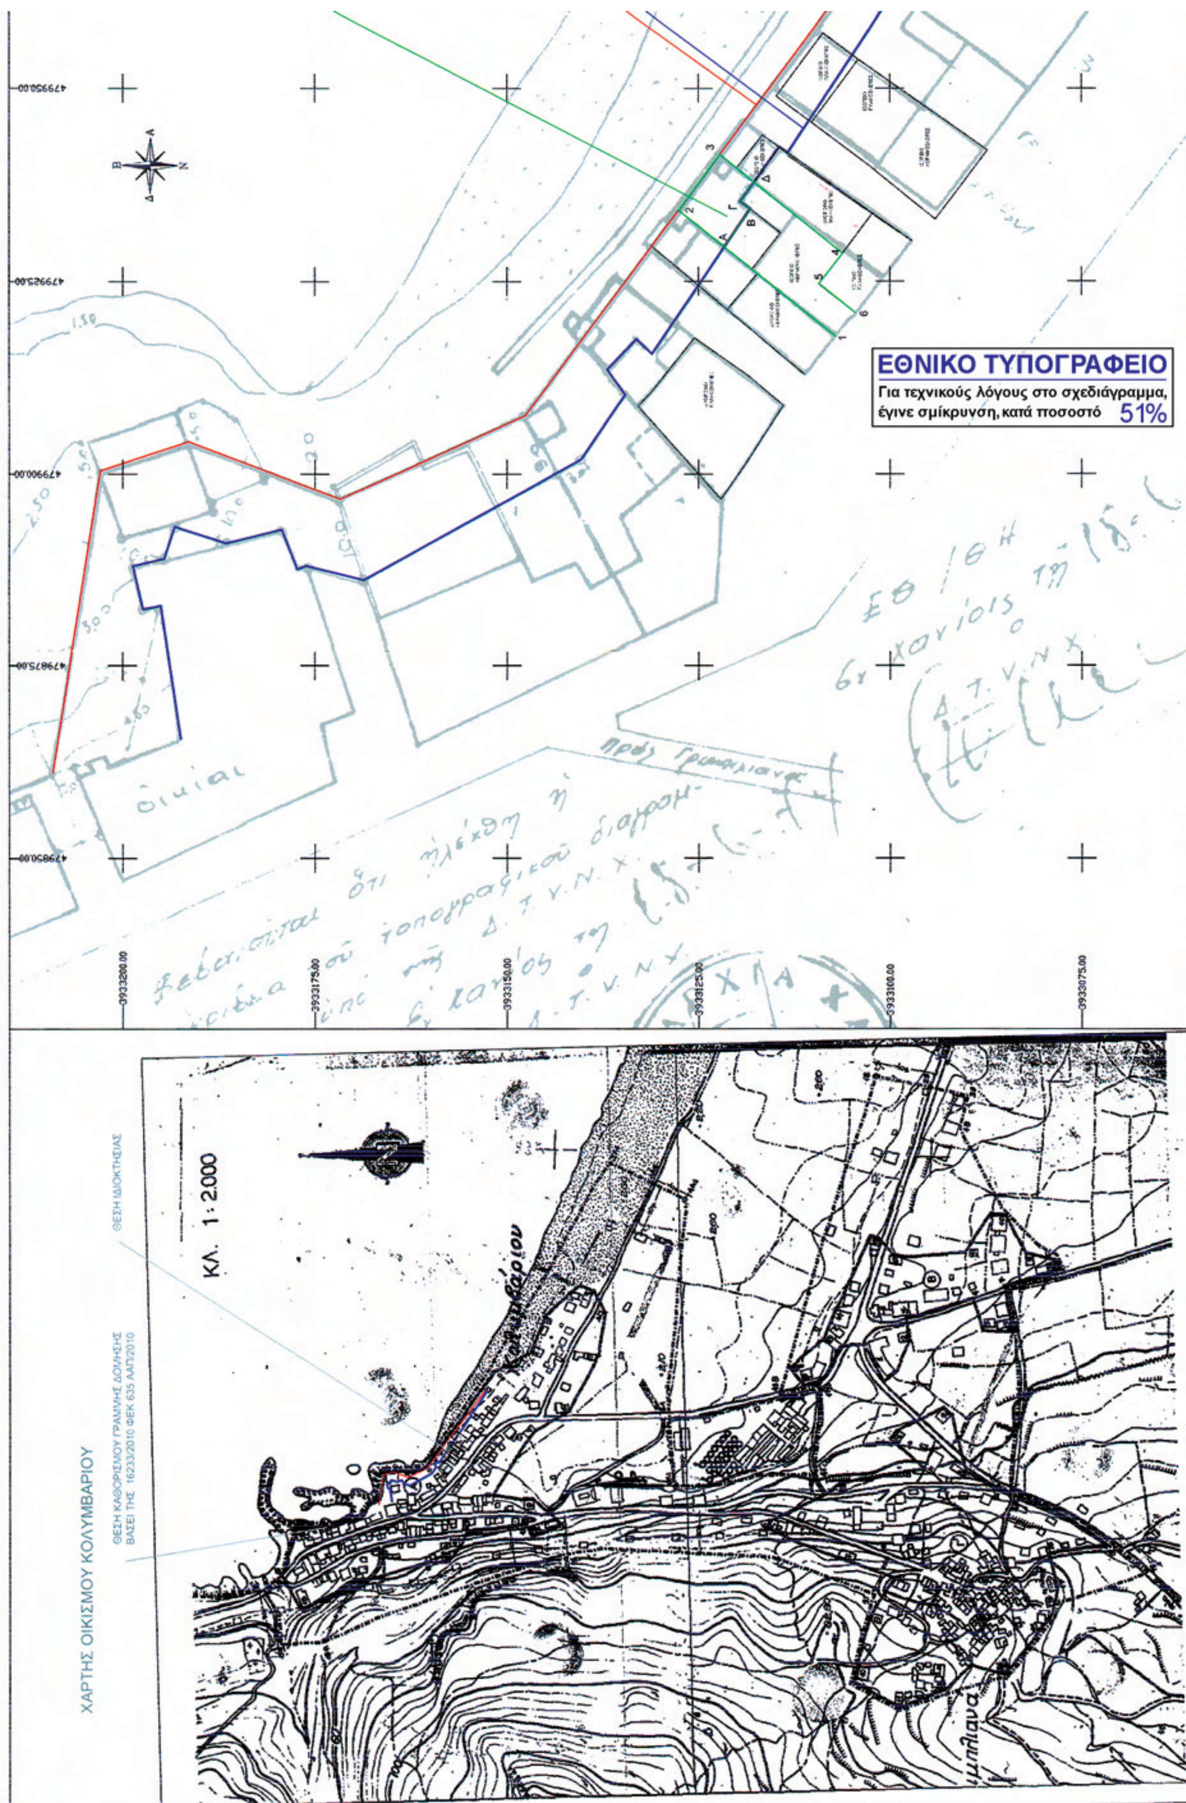
ΕΘΝΙΚΟ ΤΥΠΟΓΡΑΦΕΙΟ
Για τεχνικούς λόγους στο σχεδιάγραμμα, έγινε σμίκρυνση, κατά ποσοστό 51%
ΚΛ. 1: 2.000
ΧΑΡΤΗΣ ΟΙΚΙΣΜΟΥ ΚΟΛΥΜΒΑΡΙΟΥ
ΘΕΣΗ ΚΑΘΟΡΙΣΜΟΥ ΓΡΑΜΜΗΣ ΔΟΜΗΣΗΣ
ΒΑΣΕΙ ΤΗΣ 16233/2010 ΦΕΚ 635 ΑΑΠ/2010
ΘΕΣΗ ΙΔΙΟΚΤΗΣΙΑΣ

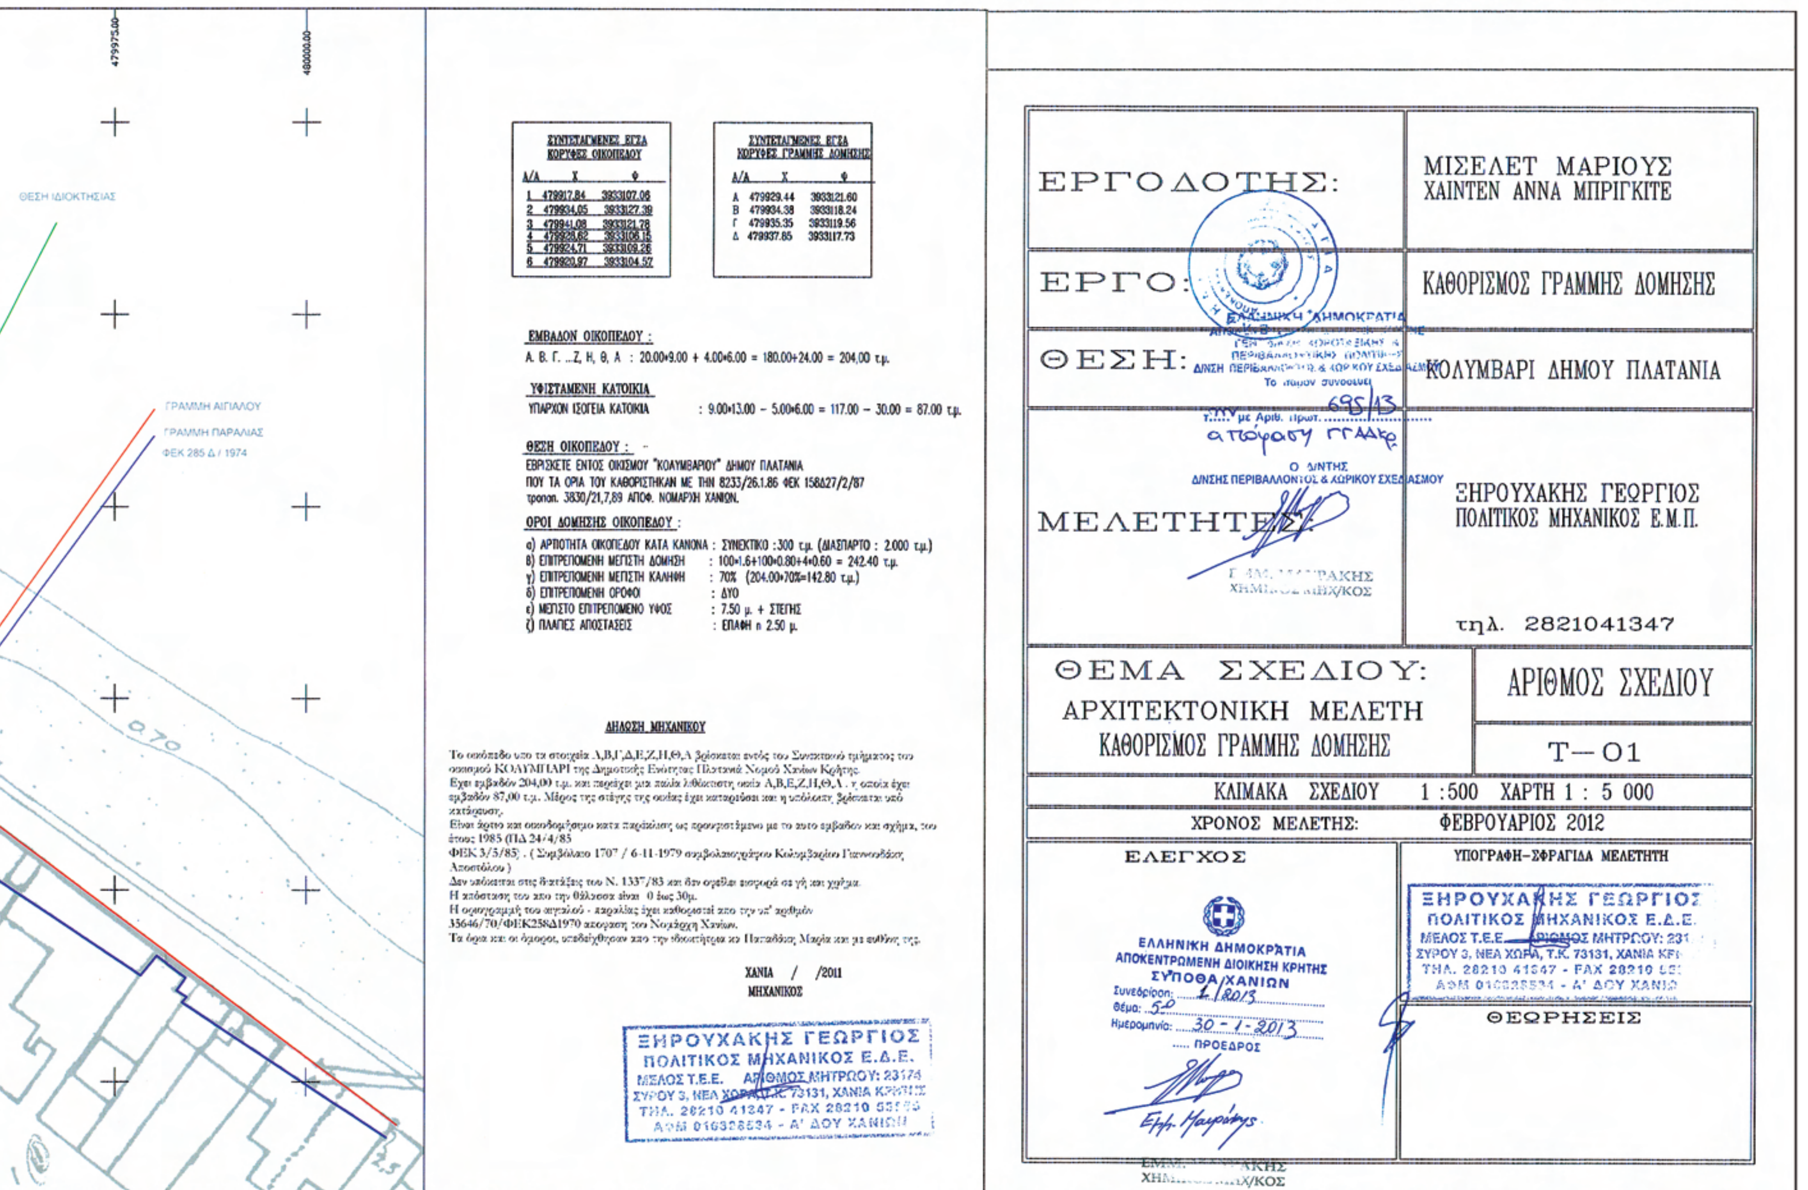
479975.00
480000.00
ΘΕΣΗ ΙΔΙΟΚΤΗΣΙΑΣ
ΓΡΑΜΜΗ ΑΙΓΙΑΛΟΥ
ΓΡΑΜΜΗ ΠΑΡΑΛΙΑΣ
ΦΕΚ 285 Δ / 1974
0.70

ΣΥΝΤΕΤΑΓΜΕΝΕΣ ΕΓΣΑ
ΚΟΡΥΦΕΣ ΟΙΚΟΠΕΔΟΥ

Α/Α	Χ	Φ
1	479917.84	3933107.06
2	479934.05	3933127.39
3	479941.08	3933121.78
4	479928.62	3933106.15
5	479924.71	3933109.26
6	479920.97	3933104.57

ΣΥΝΤΕΤΑΓΜΕΝΕΣ ΕΓΣΑ
ΚΟΡΥΦΕΣ ΓΡΑΜΜΗΣ ΔΟΜΗΣΗΣ

Α/Α	Χ	Φ
Α	479929.44	3933121.60
Β	479934.38	3933118.24
Γ	479935.35	3933119.56
Δ	479937.85	3933117.73

ΕΜΒΑΔΟΝ ΟΙΚΟΠΕΔΟΥ :
Α. Β. Γ. ...Ζ, Η, Θ, Α : 20.00•9.00 + 4.00•6.00 = 180.00+24.00 = 204,00 τ.μ.
ΥΦΙΣΤΑΜΕΝΗ ΚΑΤΟΙΚΙΑ
ΥΠΑΡΧΩΝ ΙΣΟΓΕΙΑ ΚΑΤΟΙΚΙΑ : 9.00•13.00 – 5.00•6.00 = 117.00 – 30.00 = 87.00 τ.μ.
ΘΕΣΗ ΟΙΚΟΠΕΔΟΥ : -
ΕΒΡΙΣΚΕΤΕ ΕΝΤΟΣ ΟΙΚΙΣΜΟΥ "ΚΟΛΥΜΒΑΡΙΟΥ" ΔΗΜΟΥ ΠΛΑΤΑΝΙΑ
ΠΟΥ ΤΑ ΟΡΙΑ ΤΟΥ ΚΑΘΟΡΙΣΤΗΚΑΝ ΜΕ ΤΗΝ 8233/26.1.86 ΦΕΚ 158Δ27/2/87
τροποπ. 3830/21,7,89 ΑΠΟΦ. ΝΟΜΑΡΧΗ ΧΑΝΙΩΝ.
ΟΡΟΙ ΔΟΜΗΣΗΣ ΟΙΚΟΠΕΔΟΥ :
α) ΑΡΤΙΟΤΗΤΑ ΟΙΚΟΠΕΔΟΥ ΚΑΤΑ ΚΑΝΟΝΑ : ΣΥΝΕΚΤΙΚΟ :300 τ.μ. (ΔΙΑΣΠΑΡΤΟ : 2.000 τ.μ.)
β) ΕΠΙΤΡΕΠΟΜΕΝΗ ΜΕΓΙΣΤΗ ΔΟΜΗΣΗ : 100•1.6+100•0.80+4•0.60 = 242.40 τ.μ.
γ) ΕΠΙΤΡΕΠΟΜΕΝΗ ΜΕΓΙΣΤΗ ΚΑΛΥΨΗ : 70% (204.00•70%=142.80 τ.μ.)
δ) ΕΠΙΤΡΕΠΟΜΕΝΗ ΟΡΟΦΟΙ : ΔΥΟ
ε) ΜΕΓΙΣΤΟ ΕΠΙΤΡΕΠΟΜΕΝΟ ΥΨΟΣ : 7.50 μ. + ΣΤΕΓΗΣ
ζ) ΠΛΑΓΙΕΣ ΑΠΟΣΤΑΣΕΙΣ : ΕΠΑΦΗ ή 2.50 μ.

ΔΗΛΩΣΗ ΜΗΧΑΝΙΚΟΥ
Το οικόπεδο υπο τα στοιχεία Α,Β,Γ,Δ,Ε,Ζ,Η,Θ,Α βρίσκεται εντός του Συνεκτικού τμήματος του οικισμού ΚΟΛΥΜΠΑΡΙ της Δημοτικής Ενότητας Πλατανιά Νομού Χανίων Κρήτης.
Εχει εμβαδόν 204,00 τ.μ. και περιέχει μια παλιά λιθόκτιστη οικία Α,Β,Ε,Ζ,Η,Θ,Α . η οποία έχει εμβαδόν 87,00 τ.μ. Μέρος της στέγης της οικίας έχει καταρρεύσει και η υπόλοιπη βρίσκεται υπό κατάρρευση.
Είναι άρτιο και οικοδομήσιμο κατα παρέκκλιση ως προυφιστάμενο με το αυτο εμβαδον και σχήμα, του έτους 1985 (ΠΔ 24/4/85
ΦΕΚ 3/5/85) . (Συμβόλαιο 1707 / 6-11-1979 συμβολαιογράφου Κολυμβαρίου Γιαννουδάκη Αποστόλου)
Δεν υπόκειται στις διατάξεις του Ν. 1337/83 και δεν οφείλει εισφορά σε γή και χρήμα.
Η απόσταση του απο την θάλασσα είναι 0 έως 30μ.
Η οριογραμμή του αιγιαλού - παραλίας έχει καθοριστεί απο την υπ' αριθμόν 35646/70/ΦΕΚ258Δ1970 απόφαση του Νομάρχη Χανίων.
Τα όρια και οι όμοροι, υποδείχθηκαν απο την ιδιοκτήτρια κα Παπαδάκη Μαρία και με ευθύνη της.
ΧΑΝΙΑ / /2011
ΜΗΧΑΝΙΚΟΣ

ΞΗΡΟΥΧΑΚΗΣ ΓΕΩΡΓΙΟΣ
ΠΟΛΙΤΙΚΟΣ ΜΗΧΑΝΙΚΟΣ Ε.Δ.Ε.
ΜΕΛΟΣ Τ.Ε.Ε. ΑΡΙΘΜΟΣ ΜΗΤΡΩΟΥ: 23174
ΣΥΡΟΥ 3, ΝΕΑ ΧΩΡΑ, Τ.Κ. 73131, ΧΑΝΙΑ ΚΡΗΤΗΣ
ΤΗΛ. 28210 41347 - FAX 28210 55175
ΑΦΜ 016328534 - Α' ΔΟΥ ΧΑΝΙΩΝ

ΕΡΓΟΔΟΤΗΣ: ΜΙΣΕΛΕΤ ΜΑΡΙΟΥΣ
ΧΑΙΝΤΕΝ ΑΝΝΑ ΜΠΙΡΓΚΙΤΕ
ΕΡΓΟ: ΚΑΘΟΡΙΣΜΟΣ ΓΡΑΜΜΗΣ ΔΟΜΗΣΗΣ
ΘΕΣΗ: ΚΟΛΥΜΒΑΡΙ ΔΗΜΟΥ ΠΛΑΤΑΝΙΑ
ΜΕΛΕΤΗΤΗΣ: ΞΗΡΟΥΧΑΚΗΣ ΓΕΩΡΓΙΟΣ
ΠΟΛΙΤΙΚΟΣ ΜΗΧΑΝΙΚΟΣ Ε.Μ.Π.
τηλ. 2821041347
ΕΛΛΗΝΙΚΗ ΔΗΜΟΚΡΑΤΙΑ
ΔΝΣΗ ΠΕΡΙΒΑΛΛΟΝΤΟΣ & ΧΩΡΙΚΟΥ ΣΧΕΔΙΑΣΜΟΥ
Το ...... με Αριθ. πρωτ. 695/13
απόφασή ΓΓΑΔΚρ
Ο Δ/ΝΤΗΣ
ΔΝΣΗΣ ΠΕΡΙΒΑΛΛΟΝΤΟΣ & ΧΩΡΙΚΟΥ ΣΧΕΔΙΑΣΜΟΥ
ΘΕΜΑ ΣΧΕΔΙΟΥ: ΑΡΧΙΤΕΚΤΟΝΙΚΗ ΜΕΛΕΤΗ
ΚΑΘΟΡΙΣΜΟΣ ΓΡΑΜΜΗΣ ΔΟΜΗΣΗΣ
ΑΡΙΘΜΟΣ ΣΧΕΔΙΟΥ
Τ—01
ΚΛΙΜΑΚΑ ΣΧΕΔΙΟΥ 1 :500 ΧΑΡΤΗ 1 : 5 000
ΧΡΟΝΟΣ ΜΕΛΕΤΗΣ: ΦΕΒΡΟΥΑΡΙΟΣ 2012
ΕΛΕΓΧΟΣ
ΕΛΛΗΝΙΚΗ ΔΗΜΟΚΡΑΤΙΑ
ΑΠΟΚΕΝΤΡΩΜΕΝΗ ΔΙΟΙΚΗΣΗ ΚΡΗΤΗΣ
ΣΥΠΟΘΑ/ΧΑΝΙΩΝ
Συνεδρίαση: 1/2013
Θέμα: 5ο
Ημερομηνία: 30-1-2013
ΠΡΟΕΔΡΟΣ
ΥΠΟΓΡΑΦΗ–ΣΦΡΑΓΙΔΑ ΜΕΛΕΤΗΤΗ
ΞΗΡΟΥΧΑΚΗΣ ΓΕΩΡΓΙΟΣ
ΠΟΛΙΤΙΚΟΣ ΜΗΧΑΝΙΚΟΣ Ε.Δ.Ε.
ΘΕΩΡΗΣΕΙΣ

Αριθμ. 874 (2)

Αναγνώριση οδού προ του 23 ως κοινοχρήστου, στις θέσεις «Αρισμαρί ή Σκιαδάκια» και «Χανούμη Λιόφυτο», Τοπικής Κοινότητας Καλεσίων, Δήμου Μαλεβιζίου από Επαρχιακή οδό Γαζίου-Καλεσίων μέχρι Ιερό Ναό Αγίας Παρασκευής.

Ο ΓΕΝΙΚΟΣ ΓΡΑΜΜΑΤΕΑΣ
ΑΠΟΚΕΝΤΡΩΜΕΝΗΣ ΔΙΟΙΚΗΣΗΣ ΚΡΗΤΗΣ

Έχοντας υπόψη:

1. Τις διατάξεις του άρθρου 20 Κεφ. Β του ΝΔ/17-7-23 (ΦΕΚ 228/Α/16-8-23) «Περί σχεδίων πόλεων, κωμών και συνοικισμών του κράτους και οικοδομής αυτών».

2. Τις διατάξεις του ΠΔ/4-1-24 (ΦΕΚ 8/Α/16-1-24) «Περί θέσεως σε ισχύ των άρθρων 16 και 20 του ΝΔ περί σχεδίων πόλεων κ.λπ.».

3. Τις διατάξεις του άρθρου 1 του ΠΔ/24-5-85 (ΦΕΚ 270/Δ/85) «Τροποποίηση όρων και περιορισμών δόμησης των γηπέδων κειμένων εκτός ρυμοτομικών σχεδίων πόλεων ...»

4. Τις διατάξεις του άρθρου 29 του Ν. 2831/00 (ΦΕΚ/140/Α/00), όπως αυτό αντικαταστάθηκε με το άρθρο 10 του Ν. 3044/02 (ΦΕΚ 197/Α/02).

5. Τις διατάξεις του άρθρου 10 του Ν. 3212/03 (ΦΕΚ 308/Α/03), όπως αυτό συμπληρώθηκε με την εγκ. 5/04 και το με αρ. πρωτ. 1256/1-3-05 έγγραφο του ΥΠΕΧΩΔΕ.

6. Τις διατάξεις των άρθρων 280 και 283 του Ν. 3852/10 (ΦΕΚ 87/Α/7-6-10).

7. Τις διατάξεις της εγκ. 6/21-6-11 του ΥΠΕΚΑ.

8. Τις διατάξεις της παρ. 2 του άρθρου 34 του Ν. 3937/11 (ΦΕΚ 60/Α/31-3-11).

9. Τις διατάξεις της παρ. 2β του άρθρου 45 του Ν. 4030/11 (ΦΕΚ 249/Α/25-11-11).

10. Την από 7-6-12 αίτηση του Πέτρου Κόρπη.

11. Το με αρ. πρωτ. 89927/6-8-12 έγγραφο της Δ/νσης Πολεοδομίας του Δήμου Ηρακλείου.

12. Το με αρ. 4155/21-10-1921 διανεμητήριο συμβόλαιο του ποτέ συμβολαιογράφου Ηρακλείου Χαραλάμπους Καμινοπέτρου, το οποίο έχει μεταγραφεί στο Υποθηκοφυλακείου Ηρακλείου, στον τόμο 77 με αριθμό μεταγραφής 28614.

13. Την από 19-6-2012 Τεχνική Έκθεση του Πολ. Μηχανικού Έργων Υποδομής Τ.Ε. Αλκιβιάδη Σαββάκη.

14. Την από 16-7-2012 Μελέτη φωτοερμηνείας του παραπάνω αναφερόμενου Μηχανικού.

15. Την με αρ. 53/27-6-12 βεβαίωση του Προέδρου της Τοπικής Κοινότητας Καλεσσών του Δήμου Μαλεβυζίου.

16. Το με ημερομηνία Μάιος 2012 και κλίμακα 1:1000 τοπογραφικό διάγραμμα των Αλκιβιάδη Σαββάκη και Νικολάου Σαββάκη.

17 Την θετική γνωμοδότηση του ΣΥΠΟΘΑ ΠΕ Ηρακλείου όπως αυτή διατυπώνεται στο 4/13 πρακτικό της συνεδρίασης της 12ης Μαρτίου 2013.

18. Το γεγονός ότι με την παρούσα απόφαση δεν επιβαρύνεται ο κρατικός προϋπολογισμός και ο αντίστοιχος των ΟΤΑ, αποφασίζουμε:


1. Την αναγνώριση του δρόμου που φαίνεται με τα στοιχεία 1, 2, 3, ... 127, 128, 129 στο με χρονολογία Μάϊος 2012 και κλίμακα 1:1000 τοπογραφικό διάγραμμα των Νικολάου Σαββάκη Διπλ. Πολιτικού Μηχανικού και Αλκιβιάδη Σαββάκη, Πολ. Μηχανικού Έργων Υποδομής Τ.Ε. στις θέσεις «Αρισμαρί ή Σκιαδάκια» και «Χανούμη Λιόφυτο» της Τοπικής Κοινότητας Καλεσίων, Δήμου Μαλεβιζίου, από Επαρχιακή οδό Γαζίου-Καλεσίων μέχρι Ιερό Ναό Αγίας Παρασκευής, ως προϋφιστάμενου του 1923.

Η ισχύς της παρούσας άρχεται από την δημοσίευσή της στην Εφημερίδα της Κυβερνήσεως.


Η απόφαση αυτή να δημοσιευθεί στην Εφημερίδα της Κυβερνήσεως.

Ηράκλειο, 26 Μαρτίου 2013

Ο Γενικός Γραμματέας
Αποκεντρωμένης Διοίκησης
ΓΕΩΡΓΙΟΣ ΔΕΙΚΤΑΚΗΣ

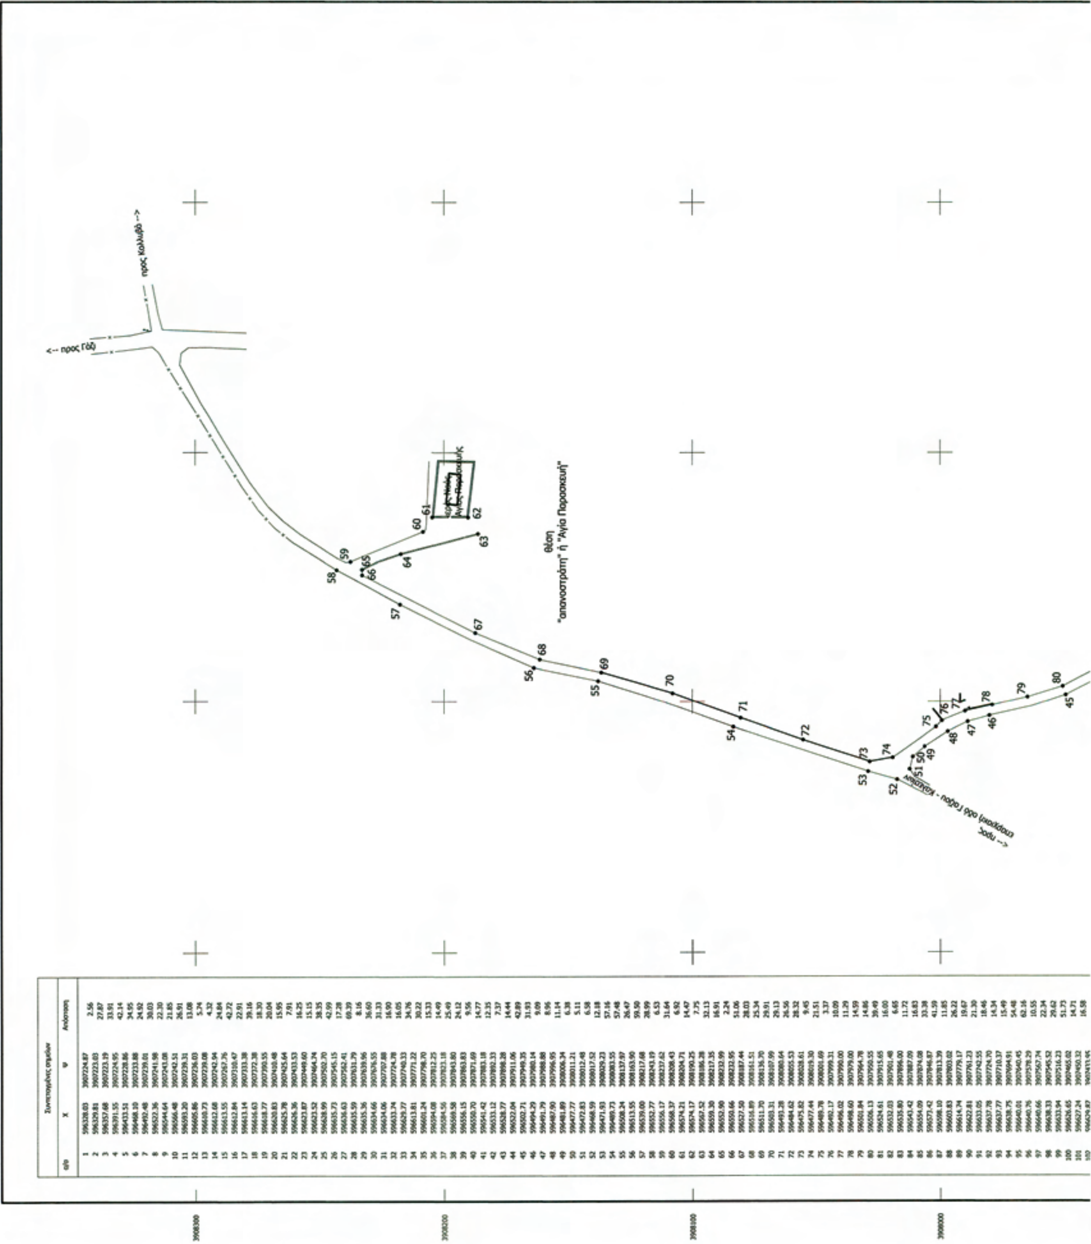


ΕΘΝΙΚΟ ΤΥΠΟΓΡΑΦΕΙΟ
Για τεχνικούς λόγους στο σχεδιάγραμμα, έγινε σμίκρυνση, κατά ποσοστό 33%

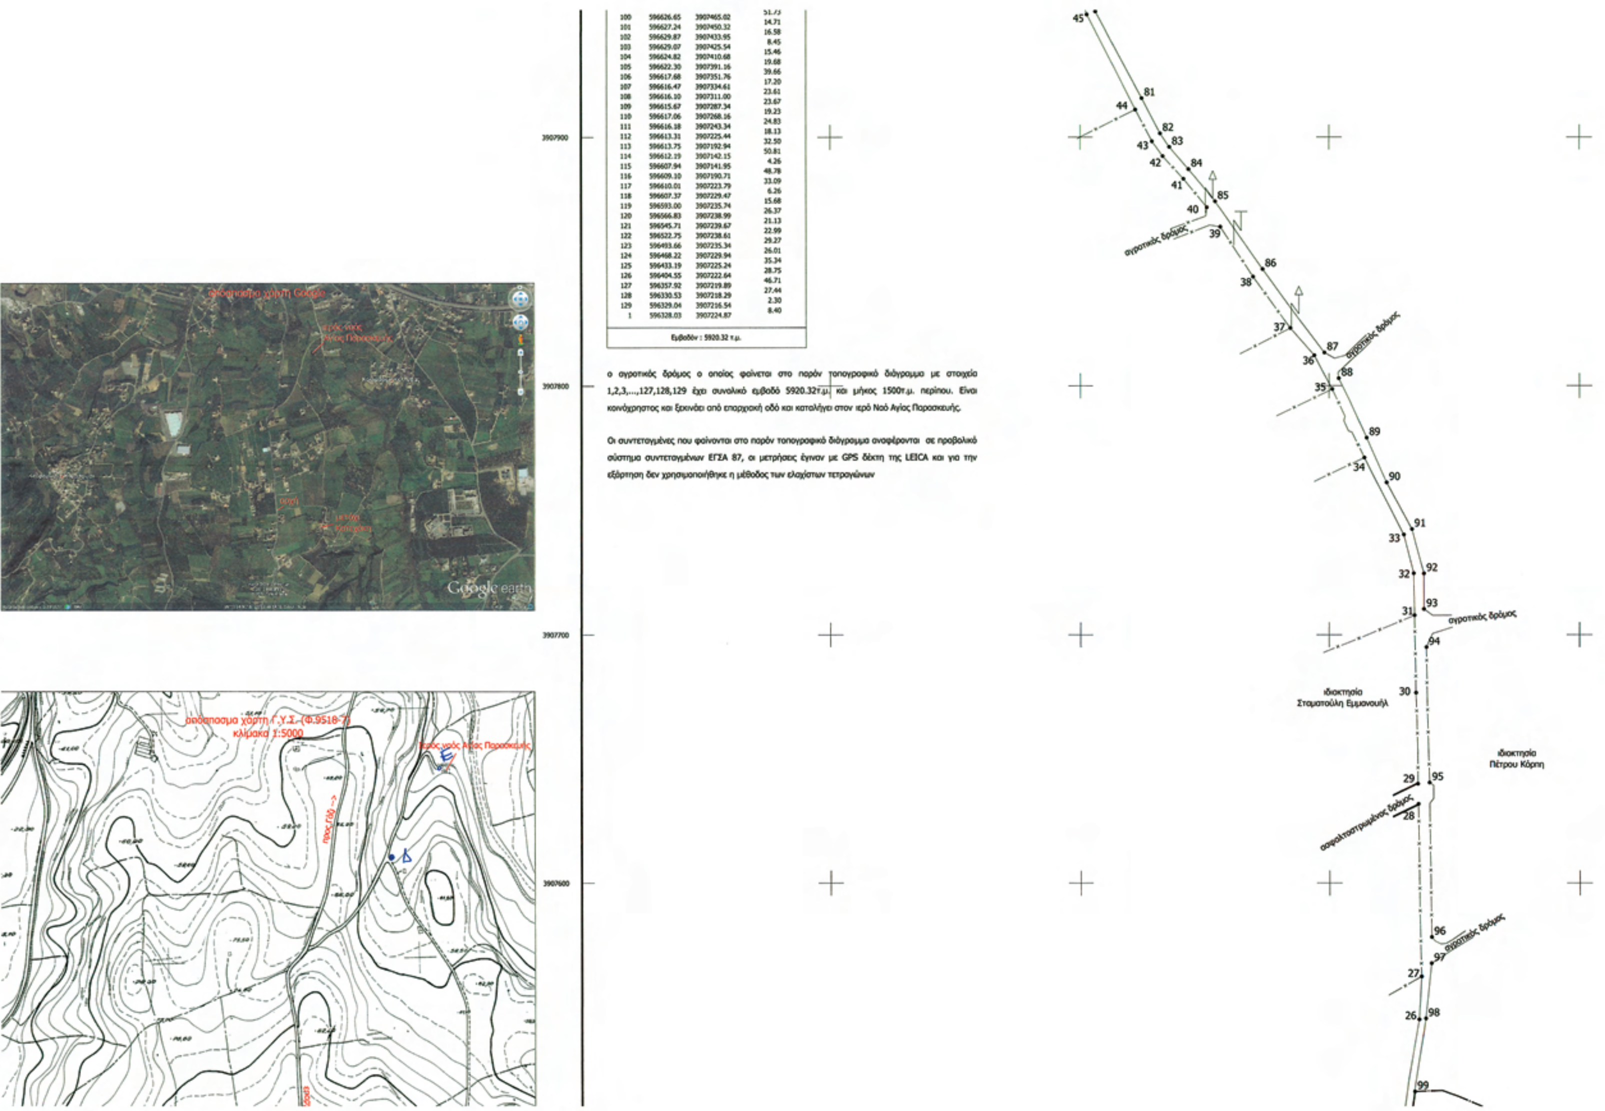

100	596626.65	3907465.02	51.73
101	596627.24	3907450.32	14.71
102	596629.87	3907433.95	16.58
103	596629.07	3907425.54	8.45
104	596624.82	3907410.68	15.46
105	596622.30	3907391.16	19.68
106	596617.68	3907351.76	39.66
107	596616.47	3907334.61	17.20
108	596616.10	3907311.00	23.61
109	596615.67	3907287.34	23.67
110	596617.06	3907268.16	19.23
111	596616.18	3907243.34	24.83
112	596613.31	3907225.44	18.13
113	596613.75	3907192.94	32.50
114	596612.19	3907142.15	50.81
115	596607.94	3907141.95	4.26
116	596609.10	3907190.71	48.78
117	596610.01	3907223.79	33.09
118	596607.37	3907229.47	6.26
119	596593.00	3907235.74	15.68
120	596566.83	3907238.99	26.37
121	596545.71	3907239.67	21.13
122	596522.75	3907238.61	22.99
123	596493.66	3907235.34	29.27
124	596468.22	3907229.94	26.01
125	596433.19	3907225.24	35.34
126	596404.55	3907222.64	28.75
127	596357.92	3907219.89	46.71
128	596330.53	3907218.29	27.44
129	596329.04	3907216.54	2.30
1	596328.03	3907224.87	8.40
Εμβαδόν : 5920.32 τ.μ.			

ο αγροτικός δρόμος ο οποίος φαίνεται στο παρόν τοπογραφικό διάγραμμα με στοιχεία 1,2,3,...,127,128,129 έχει συναλικό εμβαδό 5920.32τ.μ. και μήκος 1500τ.μ. περίπου. Είναι κοινόχρηστος και ξεκινάει από επαρχιακή οδό και καταλήγει στον ιερό Ναό Αγίας Παρασκευής.

Οι συντεταγμένες που φαίνονται στο παρόν τοπογραφικό διάγραμμα αναφέρονται σε προβολικό σύστημα συντεταγμένων ΕΓΣΑ 87, οι μετρήσεις έγιναν με GPS δέκτη της LEICA και για την εξάρτηση δεν χρησιμοποιήθηκε η μέθοδος των ελαχίστων τετραγώνων

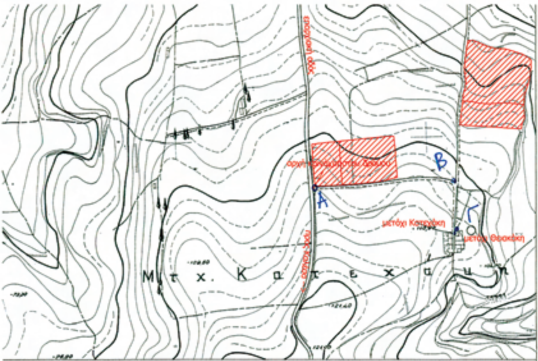

ιδιοκτησία Πέτρου Κόρπη

θέση "Χανούμη Λιόφυτο"

θέση "αρισμαρί" ή "σκιαδάκια"

ιδιοκτησία Πέτρου Κόρπη

<-- προς Γάζι

επαρχιακή οδός Γαζίου - Καλεσίων

προς Καλέσσα -->

μετόχι Κατεχάκη
μετόχι Θεοκάκη

έργο	αναγνώριση κοινόχρηστου δρόμου στην θέση "Αρισμαρί" ή "Σκιαδάκια" και στην θέση "Χανούμη Λιόφυτο", Τ.Κ. Καλεσίων Δήμου Μαλεβιζίου
εργοδότης	Κόρπης Πέτρος
θέση	από επαρχιακή οδός Ηρακλείου - Καλεσίων έως ιερό ναό Αγίας Παρασκευής
μελετητές	Σαββάκης Ιωάννης ΠΟΛΙΤΙΚΟΣ ΜΗΧΑΝΙΚΟΣ Σαββάκης Νικόλαος ΠΟΛΙΤΙΚΟΣ ΜΗΧΑΝΙΚΟΣ Χρηστάκης Ιωάννης ΜΗΧΑΝΟΛΟΓΟΣ ΜΗΧΑΝΙΚΟΣ Σαββάκης Αλκιβιάδης ΠΤΥΧ. ΜΗΧΑΝΙΚΟΣ Τ.Ε. ΜΟΥΡΕΛΟΥ 5 - 71202 ΗΡΑΚΛΕΙΟ - ΤΗΛ.: 2810 312600
θέμα	τοπογραφικό διάγραμμα
ημερομηνία	Μάϊος 2012
κλίμακα	1:1000

874/26-3-13

ΕΘΝΙΚΟ ΤΥΠΟΓΡΑΦΕΙΟ

ΕΦΗΜΕΡΙΣ ΤΗΣ ΚΥΒΕΡΝΗΣΕΩΣ

ΤΙΜΗ ΠΩΛΗΣΗΣ ΦΥΛΛΩΝ ΤΗΣ ΕΦΗΜΕΡΙΔΑΣ ΤΗΣ ΚΥΒΕΡΝΗΣΕΩΣ

Σε έντυπη μορφή:

- Για τα Φ.Ε.Κ. από 1 έως 16 σελίδες σε 1 € προσαυξανόμενη κατά 0,20 € για κάθε επιπλέον οκτασέλιδο ή μέρος αυτού.
- Για τα φωτοαντίγραφα Φ.Ε.Κ. σε 0,15 € ανά σελίδα.

Σε μορφή DVD/CD:

Τεύχος	Ετήσια έκδοση	Τριμηνιαία έκδοση	Μηνιαία έκδοση
Α΄	150 €	40 €	15 €
Β΄	300 €	80 €	30 €
Γ΄	50 €	-	-
Υ.Ο.Δ.Δ.	50 €	-	-
Δ΄	110 €	30 €	-

Τεύχος	Ετήσια έκδοση	Τριμηνιαία έκδοση	Μηνιαία έκδοση
Α.Α.Π.	110 €	30 €	-
Ε.Β.Ι.	100 €	-	-
Α.Ε.Δ.	5 €	-	-
Δ.Δ.Σ.	200 €	-	20 €
Α.Ε.-Ε.Π.Ε.	-	-	100 €

- Η τιμή πώλησης μεμονωμένων Φ.Ε.Κ. σε μορφή cd-rom από εκείνα που διατίθενται σε ψηφιακή μορφή και μέχρι 100 σελίδες, σε 5 € προσαυξανόμενη κατά 1 € ανά 50 σελίδες.

ΕΤΗΣΙΕΣ ΣΥΝΔΡΟΜΕΣ Φ.Ε.Κ.

Τεύχος	Έντυπη μορφή
Α΄	225 €
Β΄	320 €
Γ΄	65 €
Υ.Ο.Δ.Δ.	65 €

Τεύχος	Έντυπη μορφή
Δ΄	160 €
Α.Α.Π.	160 €
Ε.Β.Ι.	65 €
Α.Ε.Δ.	10 €

Τεύχος	Έντυπη μορφή
Α.Ε.-Ε.Π.Ε.	2.250 €
Δ.Δ.Σ.	225 €
Α.Σ.Ε.Π.	70 €
Ο.Π.Κ.	-

- Το τεύχος Α.Σ.Ε.Π. (έντυπη μορφή) θα αποστέλλεται σε συνδρομητές ταχυδρομικά, με την επιβάρυνση των 70 €, ποσό το οποίο αφορά τα ταχυδρομικά έξοδα.

- Η καταβολή γίνεται σε όλες τις Δημόσιες Οικονομικές Υπηρεσίες (Δ.Ο.Υ.). Το πρωτότυπο διπλότυπο (έγγραφο αριθμ. πρωτ. 9067/28.2.2005 2η Υπηρεσία Επιτρόπου Ελεγκτικού Συνεδρίου) με φροντίδα των ενδιαφερομένων, πρέπει να αποστέλλεται ή να κατατίθεται στο Εθνικό Τυπογραφείο (Καποδιστρίου 34, Τ.Κ. 104 32 Αθήνα).
- Σημειώνεται ότι φωτοαντίγραφα διπλοτύπων, ταχυδρομικές Επιταγές για την εξόφληση της συνδρομής, δεν γίνονται δεκτά και θα επιστρέφονται.
- Οι οργανισμοί τοπικής αυτοδιοίκησης, τα νομικά πρόσωπα δημοσίου δικαίου, τα μέλη της Ένωσης Ιδιοκτητών Ημερησίου Τύπου Αθηνών και Επαρχίας, οι τηλεοπτικοί και ραδιοφωνικοί σταθμοί, η Ε.Σ.Η.Ε.Α, τα τριτοβάθμια συνδικαλιστικά όργανα και οι τριτοβάθμιες επαγγελματικές ενώσεις δικαιούνται έκπτωσης πενήντα τοις εκατό (50%) επί της ετήσιας συνδρομής.
- Το ποσό υπέρ ΤΑ.Π.Ε.Τ. (5% επί του ποσού συνδρομής), καταβάλλεται ολόκληρο (Κ.Α.Ε. 3512) και υπολογίζεται πριν την έκπτωση.
- Στην Ταχυδρομική συνδρομή του τεύχους Α.Σ.Ε.Π. δεν γίνεται έκπτωση.

Πληροφορίες για δημοσιεύματα που καταχωρίζονται στα Φ.Ε.Κ. στο τηλ.: 210 5279000.
Φωτοαντίγραφα παλαιών Φ.Ε.Κ.: τηλ.: 210 8220885.

Τα φύλλα όλων των τευχών της Εφημερίδας της Κυβερνήσεως διατίθενται δωρεάν σε ηλεκτρονική μορφή από την ιστοσελίδα του Εθνικού Τυπογραφείου (www.et.gr)

Ηλεκτρονική Διεύθυνση: http://www.et.gr - e-mail: webmaster.et@et.gr

ΟΙ ΥΠΗΡΕΣΙΕΣ ΕΞΥΠΗΡΕΤΗΣΗΣ ΠΟΛΙΤΩΝ ΛΕΙΤΟΥΡΓΟΥΝ ΚΑΘΗΜΕΡΙΝΑ ΑΠΟ 08:00 ΜΕΧΡΙ 13:30



ΑΠΟ ΤΟ ΕΘΝΙΚΟ ΤΥΠΟΓΡΑΦΕΙΟ
ΚΑΠΟΔΙΣΤΡΙΟΥ 34 * ΑΘΗΝΑ 104 32 * ΤΗΛ. 210 52 79 000 * FAX 210 52 21 004